SAINT JEAN DE LIVERSAY "Les Jardins du Moulin Neuf 3"

Plan de Bornage et de Vente

Lot n°5

Cadastré : ZK n°587

Surface : 470m²

Plan de Situation

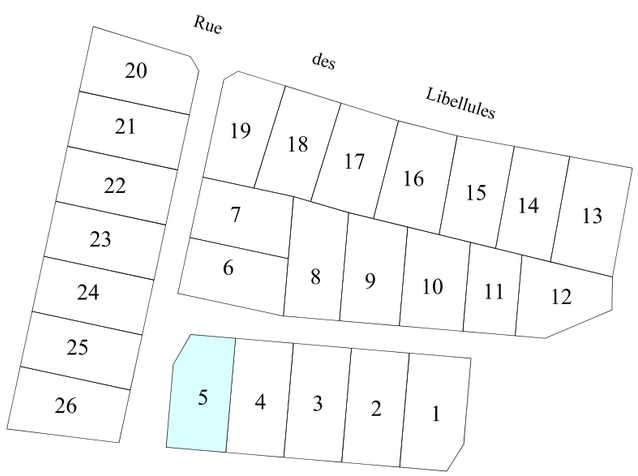

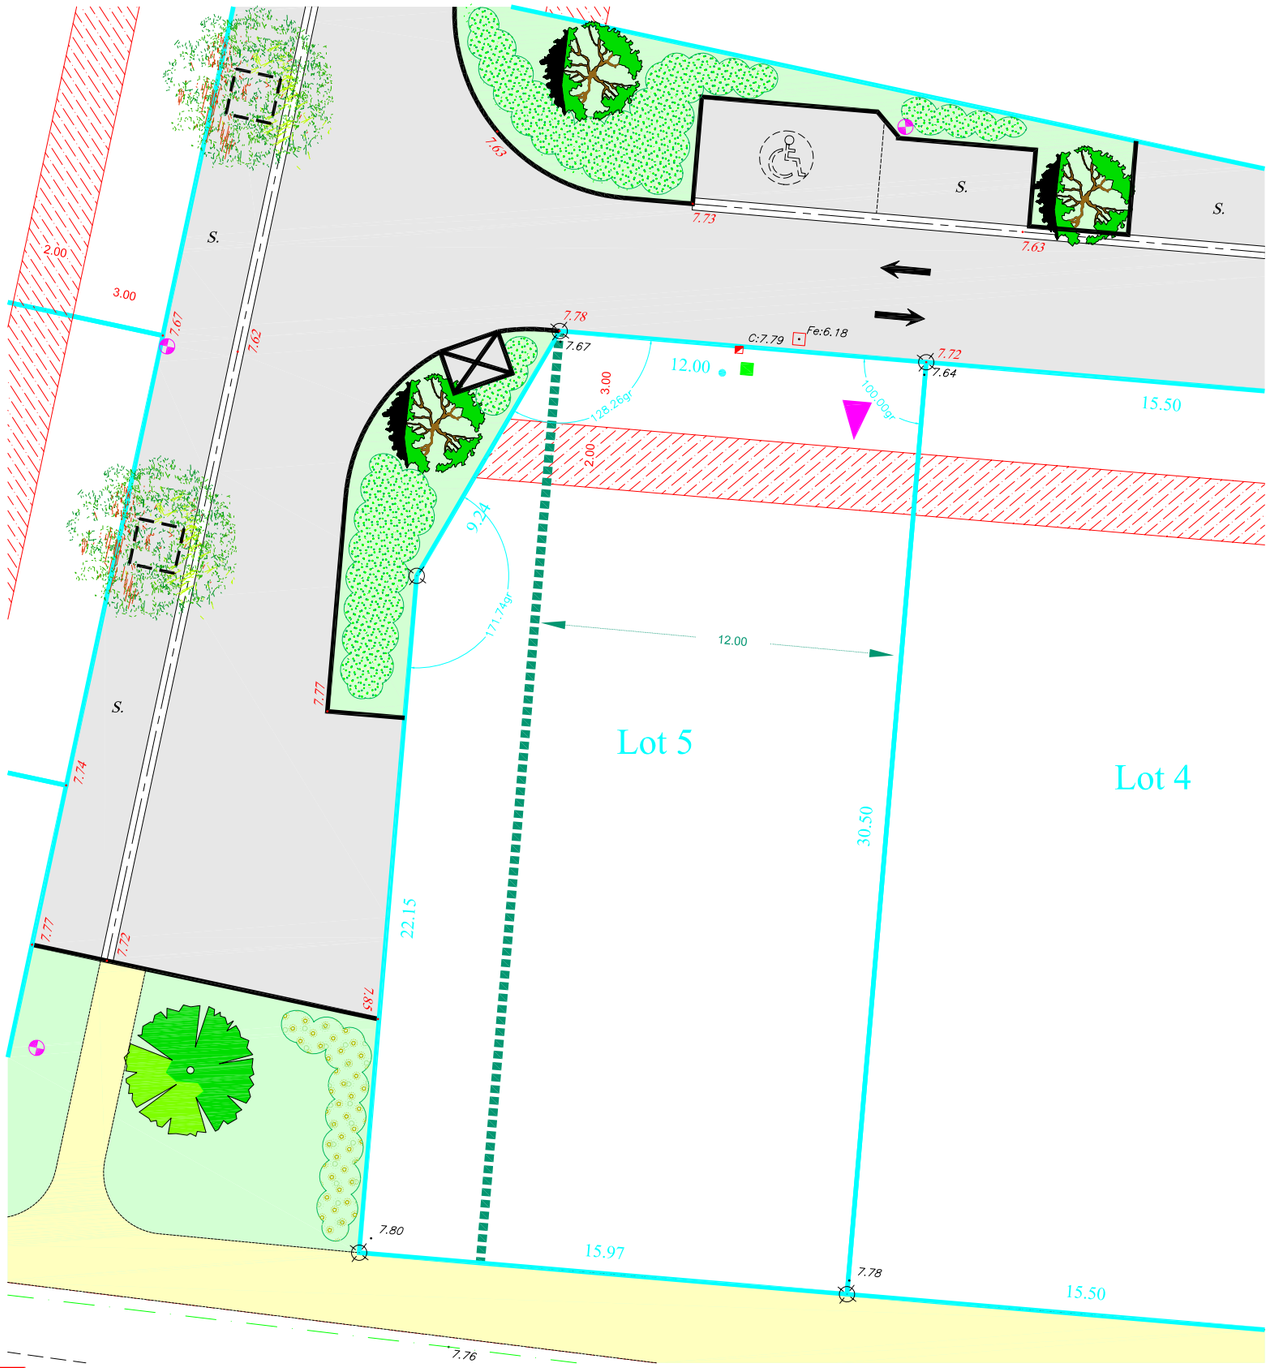

Légende

Zone d'implantation et de retrait obligatoire de tout ou partie de la construction

Dès qu'un point de la construction touche cette ligne, la façade secondaire donnant sur la voie parallèle à cette ligne, devra comporter au moins une ouverture éclairant une pièce principale.

Accès véhicule devant rester non clos - position obligatoire

S. Place de stationnement à positionner par rapport aux accès

Aire de présentation ordures ménagères

Place de stationnement PMR

Sens de circulation

Banc

Enrobés

Herbe

Calcaire

Béton désactivé

Candélabre

Borne OGE

C:13.90 Coffret EDF

Boitier de branchement Télécom

Fe:13.30 Regard de branchement Eaux Usées (altitude fil d'eau)

Arrivée Eau Potable

14.15 Altitude terrain naturel (après travaux de viabilité)

14.10 Altitude voirie finie projetée

Haie basse décorative

Ecran vert décoratif

Haie Bocagère

Haie arborescente à créer par le lotisseur

Cerisier kanzan

Murier

Poirier fleurs chanticleer

Frêne

Les altitudes "voirie finie" sont indiquées sur le plan.
Les altitudes des seuils des constructions ou des accès aux lots devront en tenir compte lors de l'implantation.

Echelle : 1/200

SCP CHANTOISEAU BOUTGES - Géomètres Experts Foncier - 54, Rue de Vaugouin - 17000 LA ROCHELLE - bcge@sfr.fr

Dessiné le 17 mai 2013 - Complété le 15 juillet 2015

D : 107137